



Camera di Commercio
Cosenza

C.C.I.A.A. COSENZA

Via Calabria, 33
87100 COSENZA

RESPONSABILE DEL PROCEDIMENTO: dott. Michele Rossi

INTERVENTI DI MANUTENZIONE STRAORDINARIA
PRESSO LA SEDE CAMERALE

PROGETTO ESECUTIVO

TAVOLA

A 01

SCALA : VARIE

INQUADRAMENTO TERRITORIALE



Sede legale: Piazza Sallustiana, 21 - 00187 Roma
C.F./P.I. 04786421000
Capitale Sociale 1.318.941,00




Direzione Tecnica ed Amministrativa:
Via Perugia, 62 - 10152 Torino

DIRETTORE TECNICO: Arch. Sandro Peritore

PROGETTISTA	Arch. Sandro Peritore
CAPO COMMESSA	Ing. Andrea Giaretto
COLLABORATORI	

CONSULENTI	Ing. Francesco Stellato
------------	-------------------------


REV.	PROTOCOLLO	DATA	DESCRIZIONE	REDATTO	VERIFICATO
0	21428_PE_83217	03/19	emissione	Stellato	Peritore
1					
2					

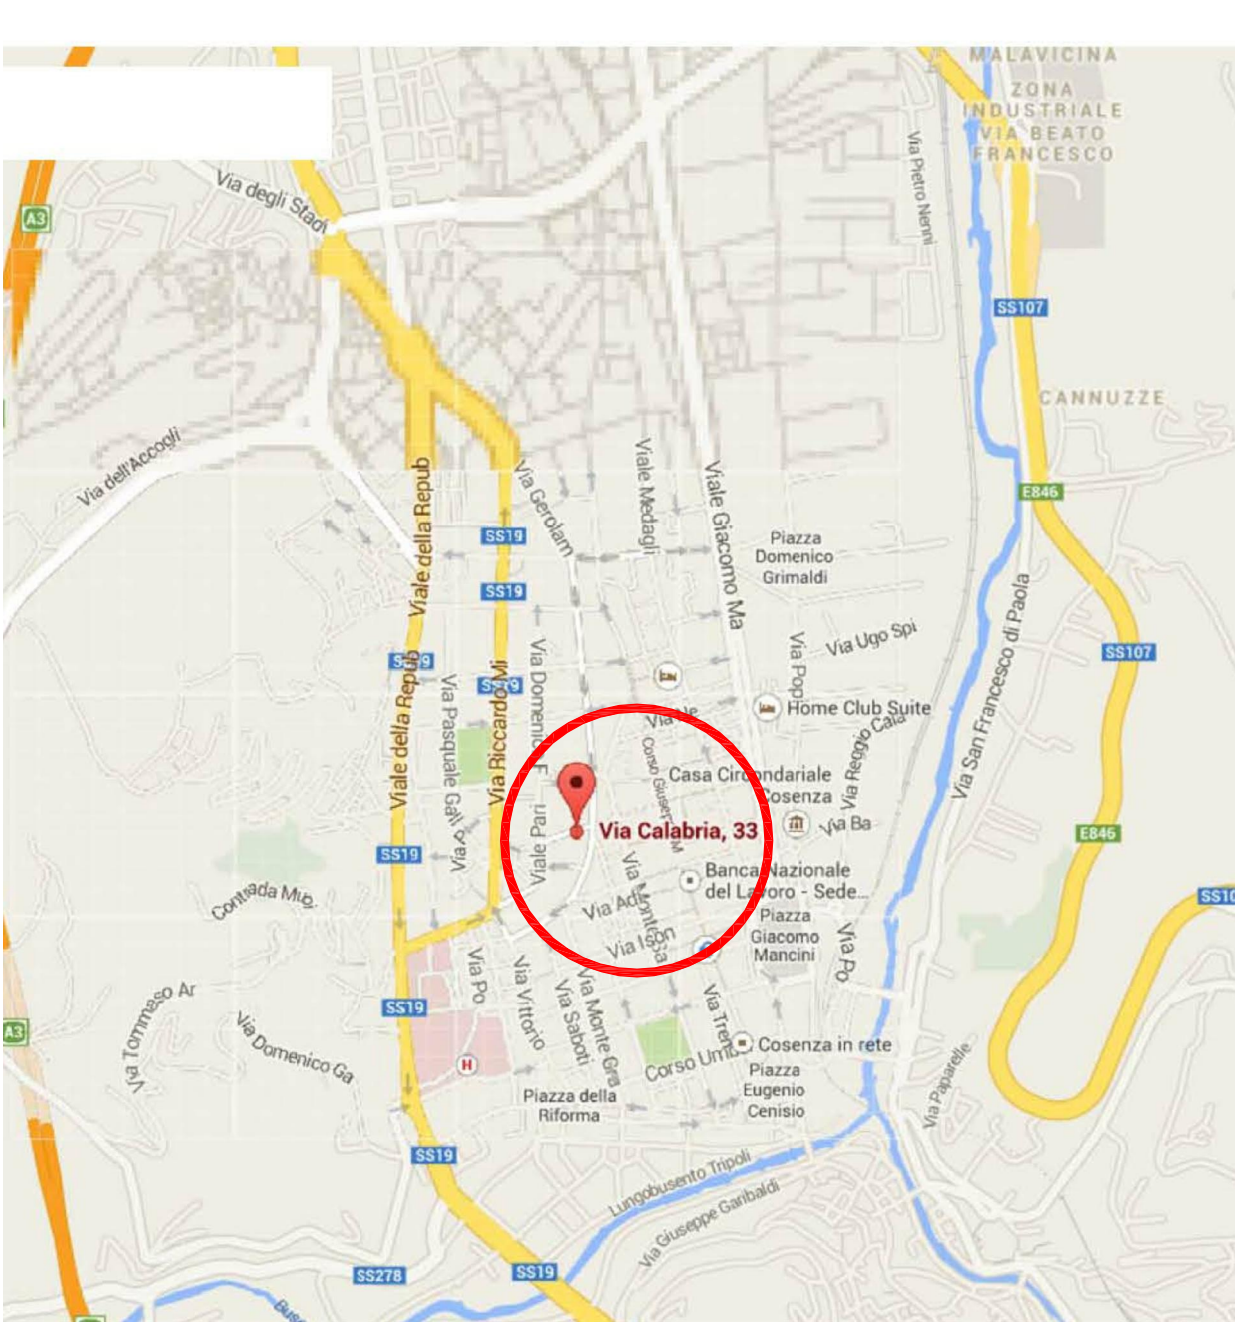


VISTE AEREE CON INDIVIDUAZIONE DELL'AREA D'INTERVENTO



ESTRATTO PSC (PIANO STRUTTURALE COMUNALE) / REU (REGOLAMENTO EDILIZIO URBANISTICO)
SCALA 1/20 000

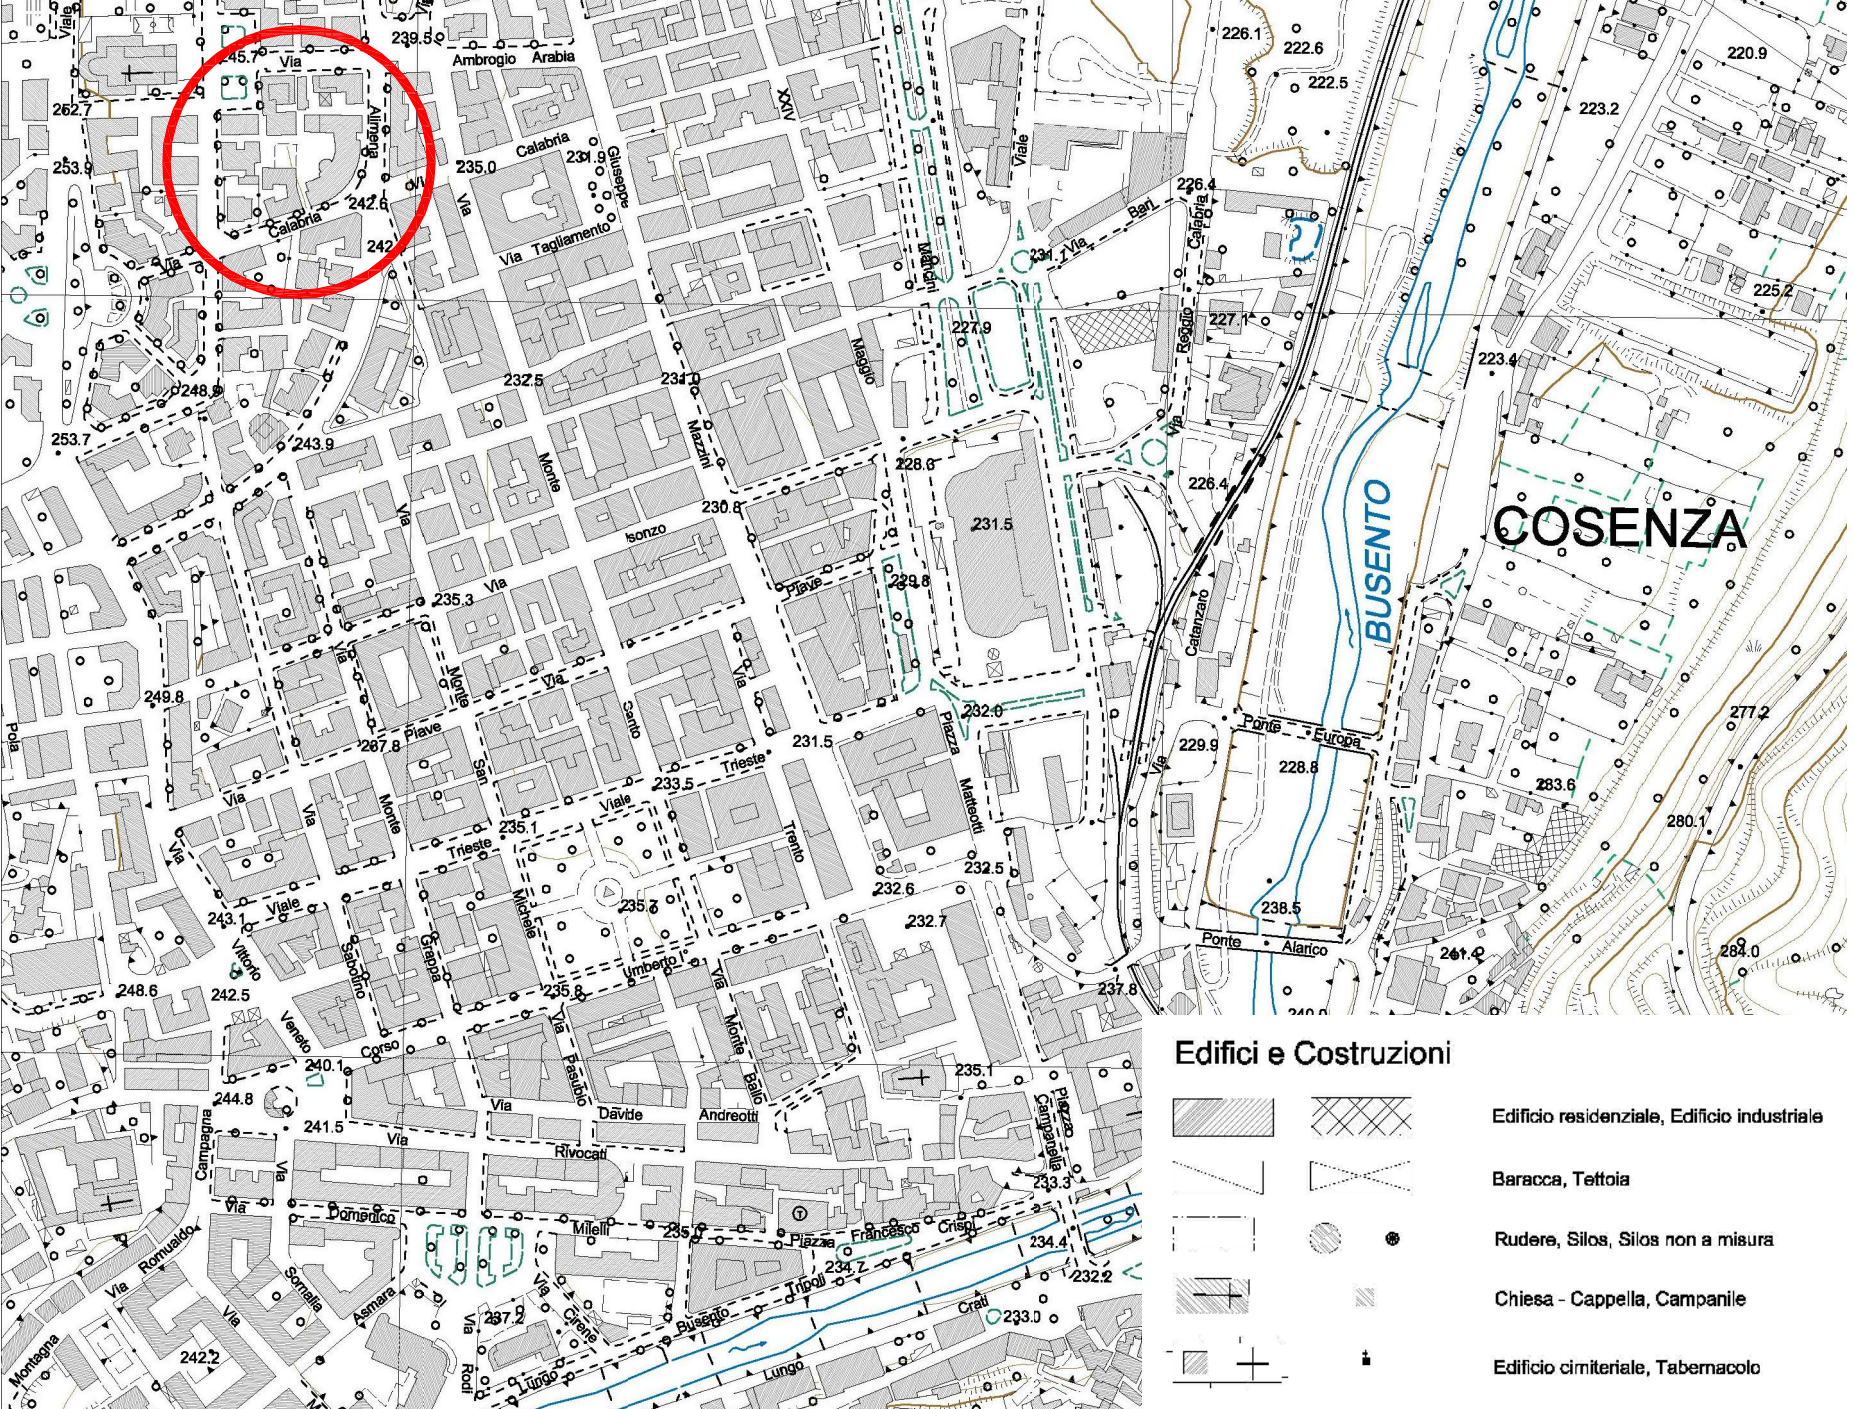

ESTRATTO CARTA TECNICA REGIONALE
SCALA 1/5 000

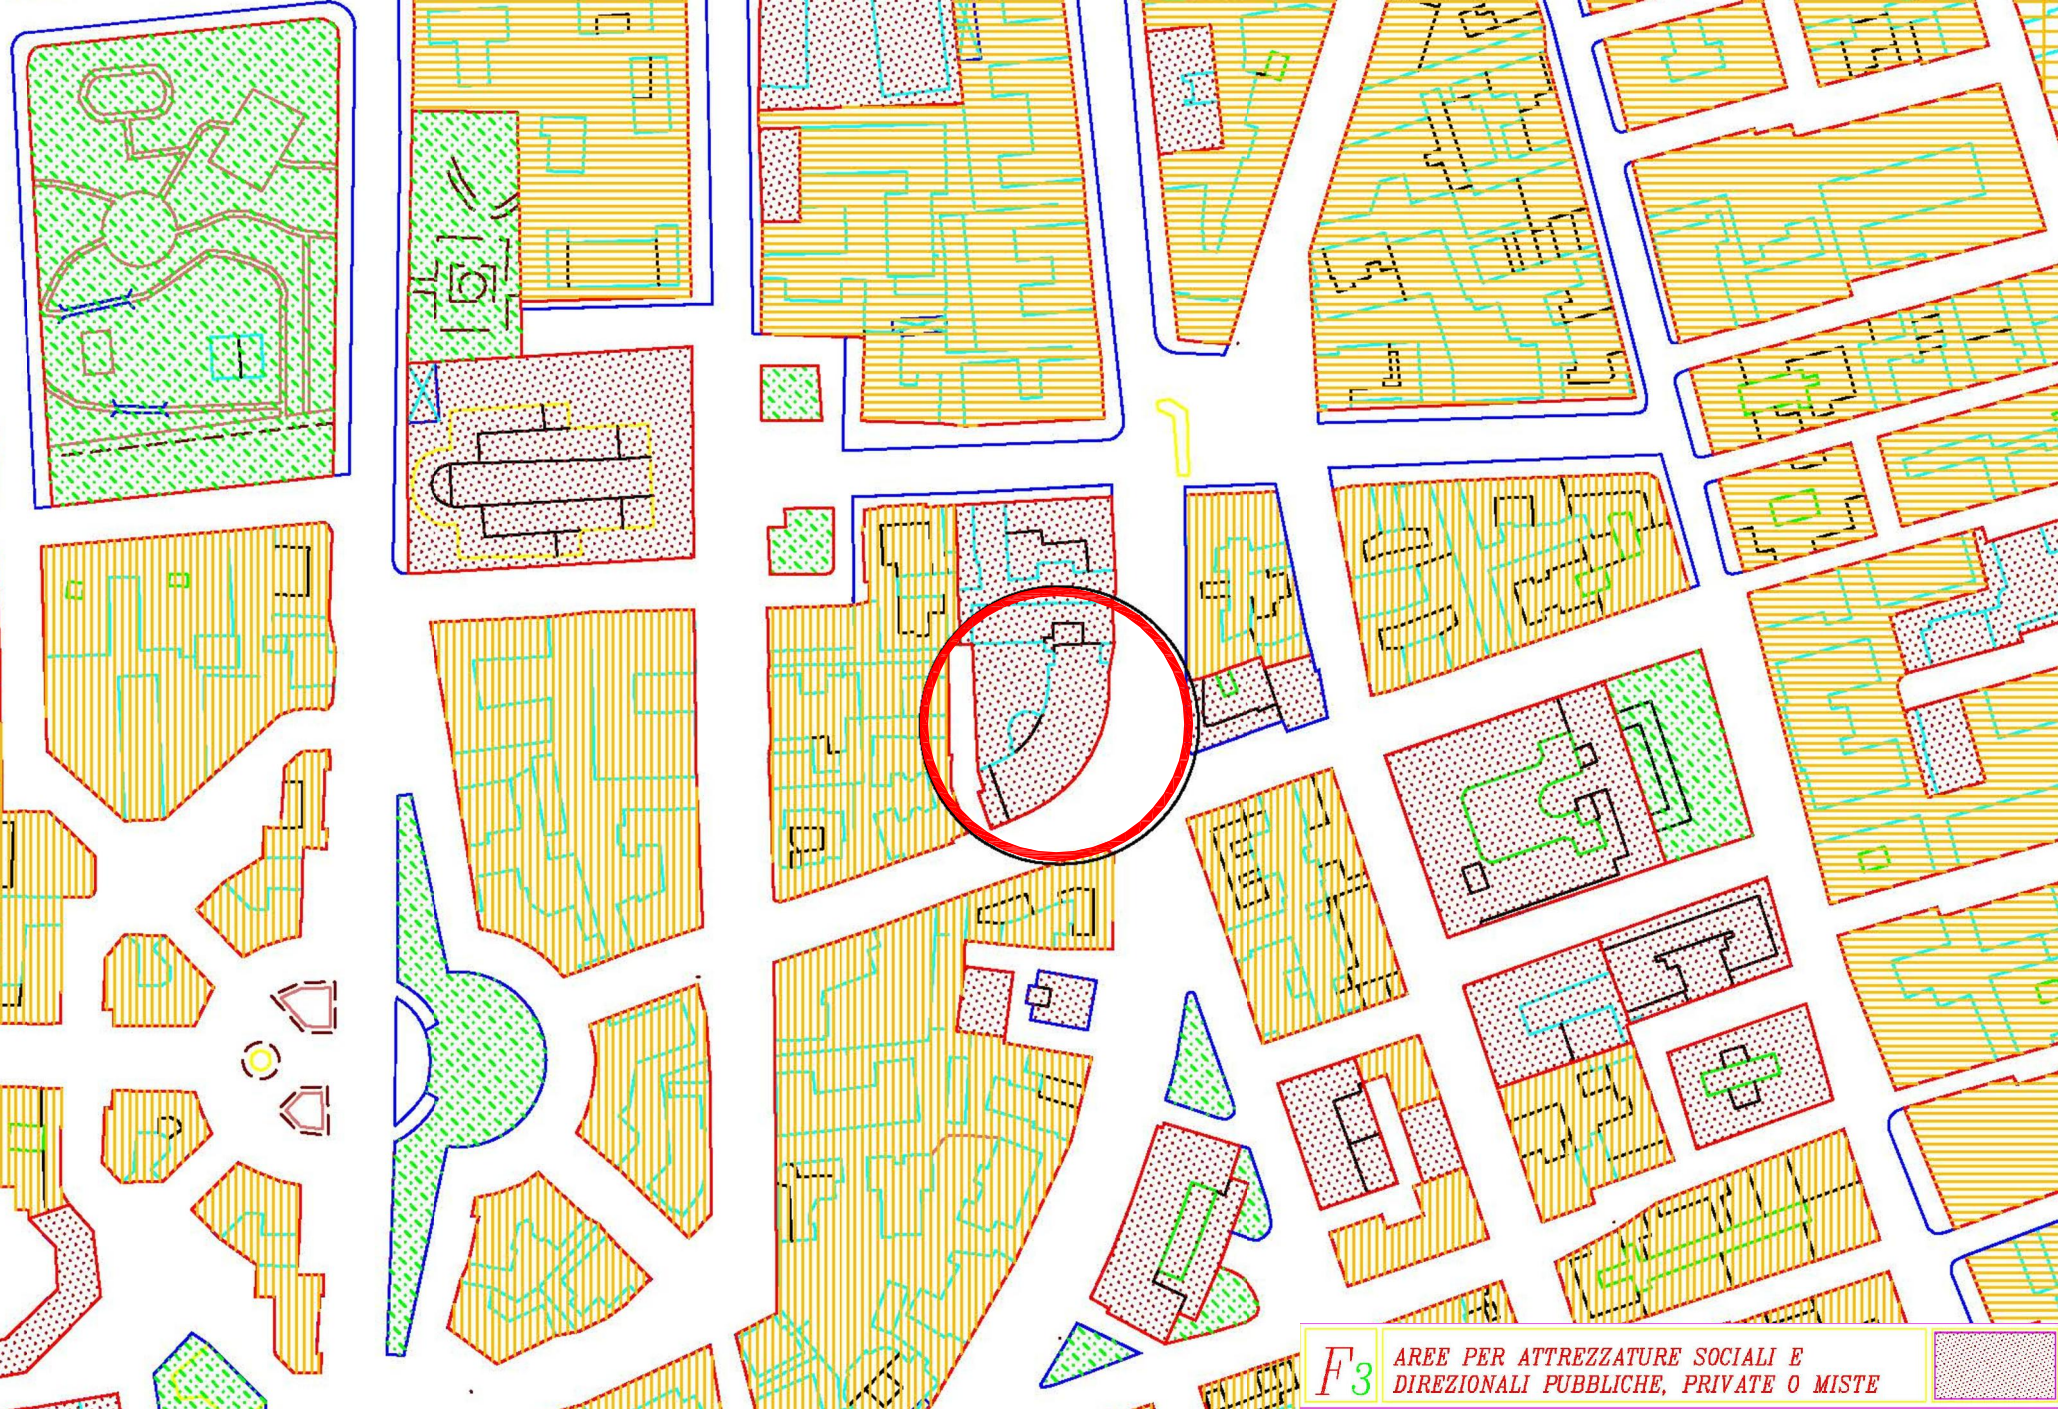

ESTRATTO PRG
SCALA 1/2 000