C.C.I.A.A. COSENZA
Via Calabria, 26
87100 COSENZA

RESPONSABILE DEL PROCEDIMENTO: dott. Michele Rusci

INTERVENTI DI MANUTENZIONE STRAORDINARIA PRESSO LA SEDE CAMERALE

PROGETTO ESECUTIVO

TAVOLA
A.02

SCALA : 1:200

ELABORATI GRAFICI - EDIL/ :
STATO DI FATTO
PLANIMETRIE PIANI INTERRATO, TERRA E AMMEZZATO

Sede legale: Piazza Sallustio 21 - 00187 Roma
Sede operativa: Via Tuscolana 1000 - 00173 Roma
Capitale Sociale: € 1.219.941,00
Direzione Tecnica ed Amministrativa:
Via Perugia 60 - 10152 Torino

DIRETTORE TECNICO: Arch. Sandro Perlone

PROGETTISTA: Arch. Sandro Perlone
CAPO COMMESSA: Ing. Andrea Gianetto
COLLABORATOR:
CONSULENTI: Ing. Francesco Stellato

REV.	PROTOCOLLO	DATA	DESCRIZIONE	REDATTO	VERIFICATO
0	F-cos_PE_R001/B	05/14	emissione	Stellato	Perlone
1					
2					

LEGENDA PAVIMENTI

- MARMO
- CERAMICA/GRES PORCELLANATO
- LINOLEUM / PVC
- GOMMA GOFFRATA
- SOPRAELEVATO
- LEGNO
- BATTUTO CLS

PIANO INTERRATO

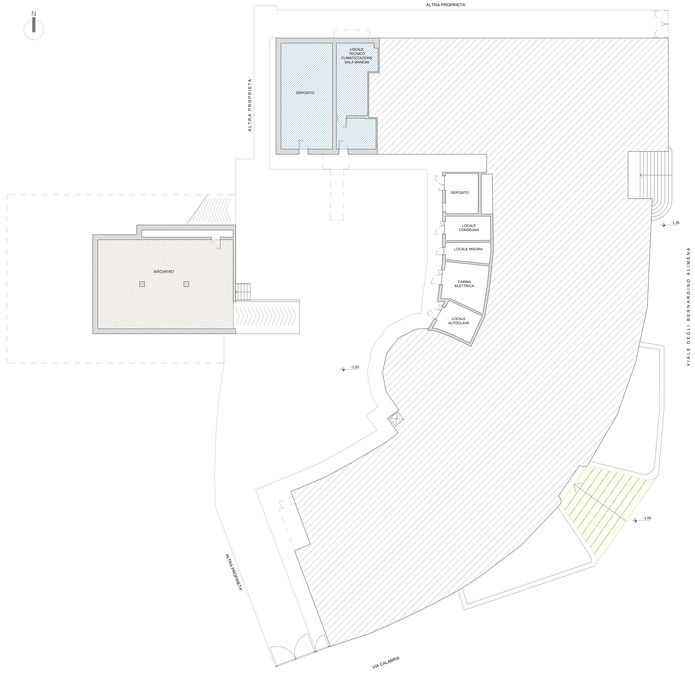

PIANO TERRA
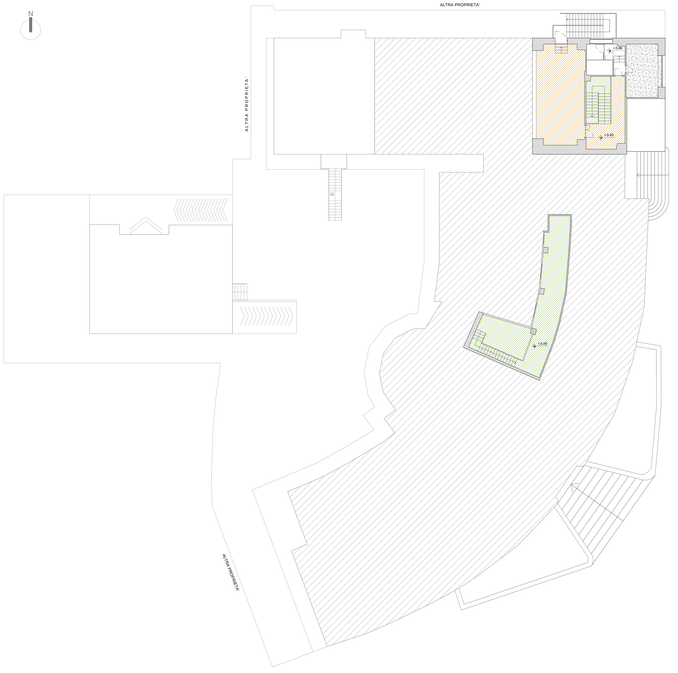
PIANO AMMEZZATO