

**INTERVENTI DI MANUTENZIONE STRAORDINARIA
PRESSO LA SEDE CAMERALE**

PROGETTO ESECUTIVO

TAVOLA	ELABORATI GRAFICI - EDILI
A.05	DOCUMENTAZIONE FOTOGRAFICA DELLE OPERE INTERNE DA RIPRISTINARE
SCALA: - VARIE	


 Sede legale: Piazza Sallustiana, 21 - 00187 Roma
 C.F. P.I. 04789421000
 Capitale Sociale € 1.318.941,00
 Direzione Tecnica ed Amministrativa:
 Via Perugia, 62 - 10152 Torino



DIRETTORE TECNICO: Arch. Sandro Peritore

PROGETTISTA	Arch. Sandro Peritore
CAPO COMMESSA	Ing. Andrea Giaretto
COLLABORATORI	



CONSULENTI	Ing. Francesco Stellato
------------	-------------------------

REV.	PROTOCOLLO	DATA	DESCRIZIONE	REDATTO	VERIFICATO
0	21428_PE_83221	03/19	emissione	Stellato	Peritore
1					
2					

**rivestimento in linoleum da rimuovere
e lucidatura del sottostante pavimento in gramigliato**

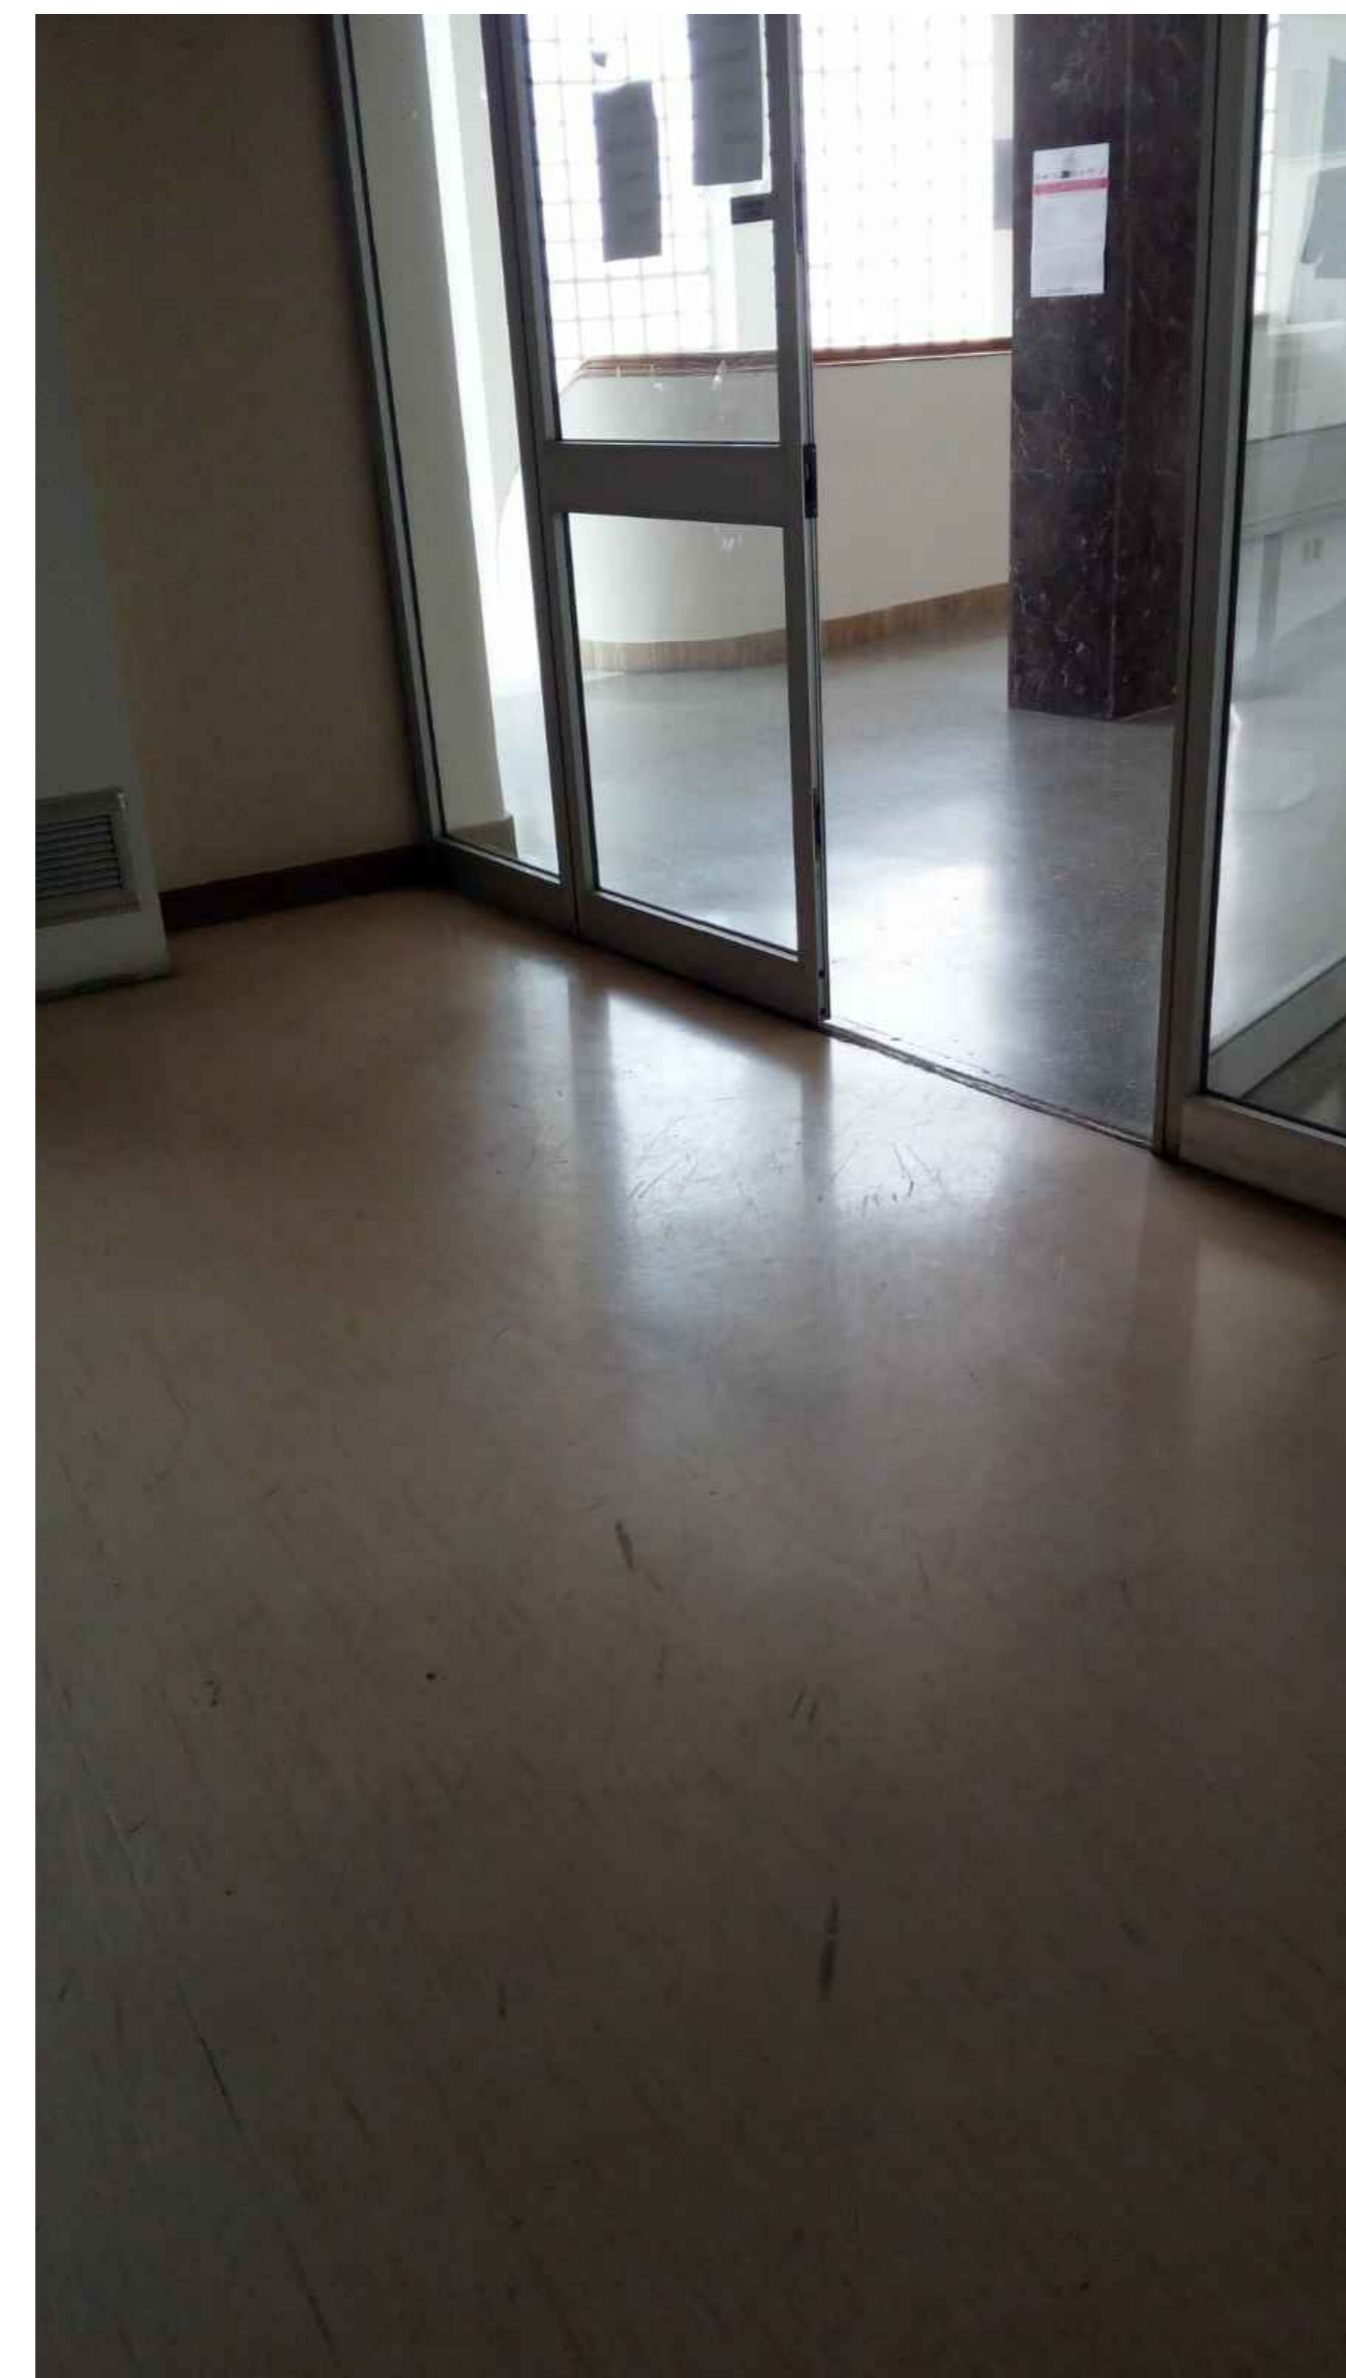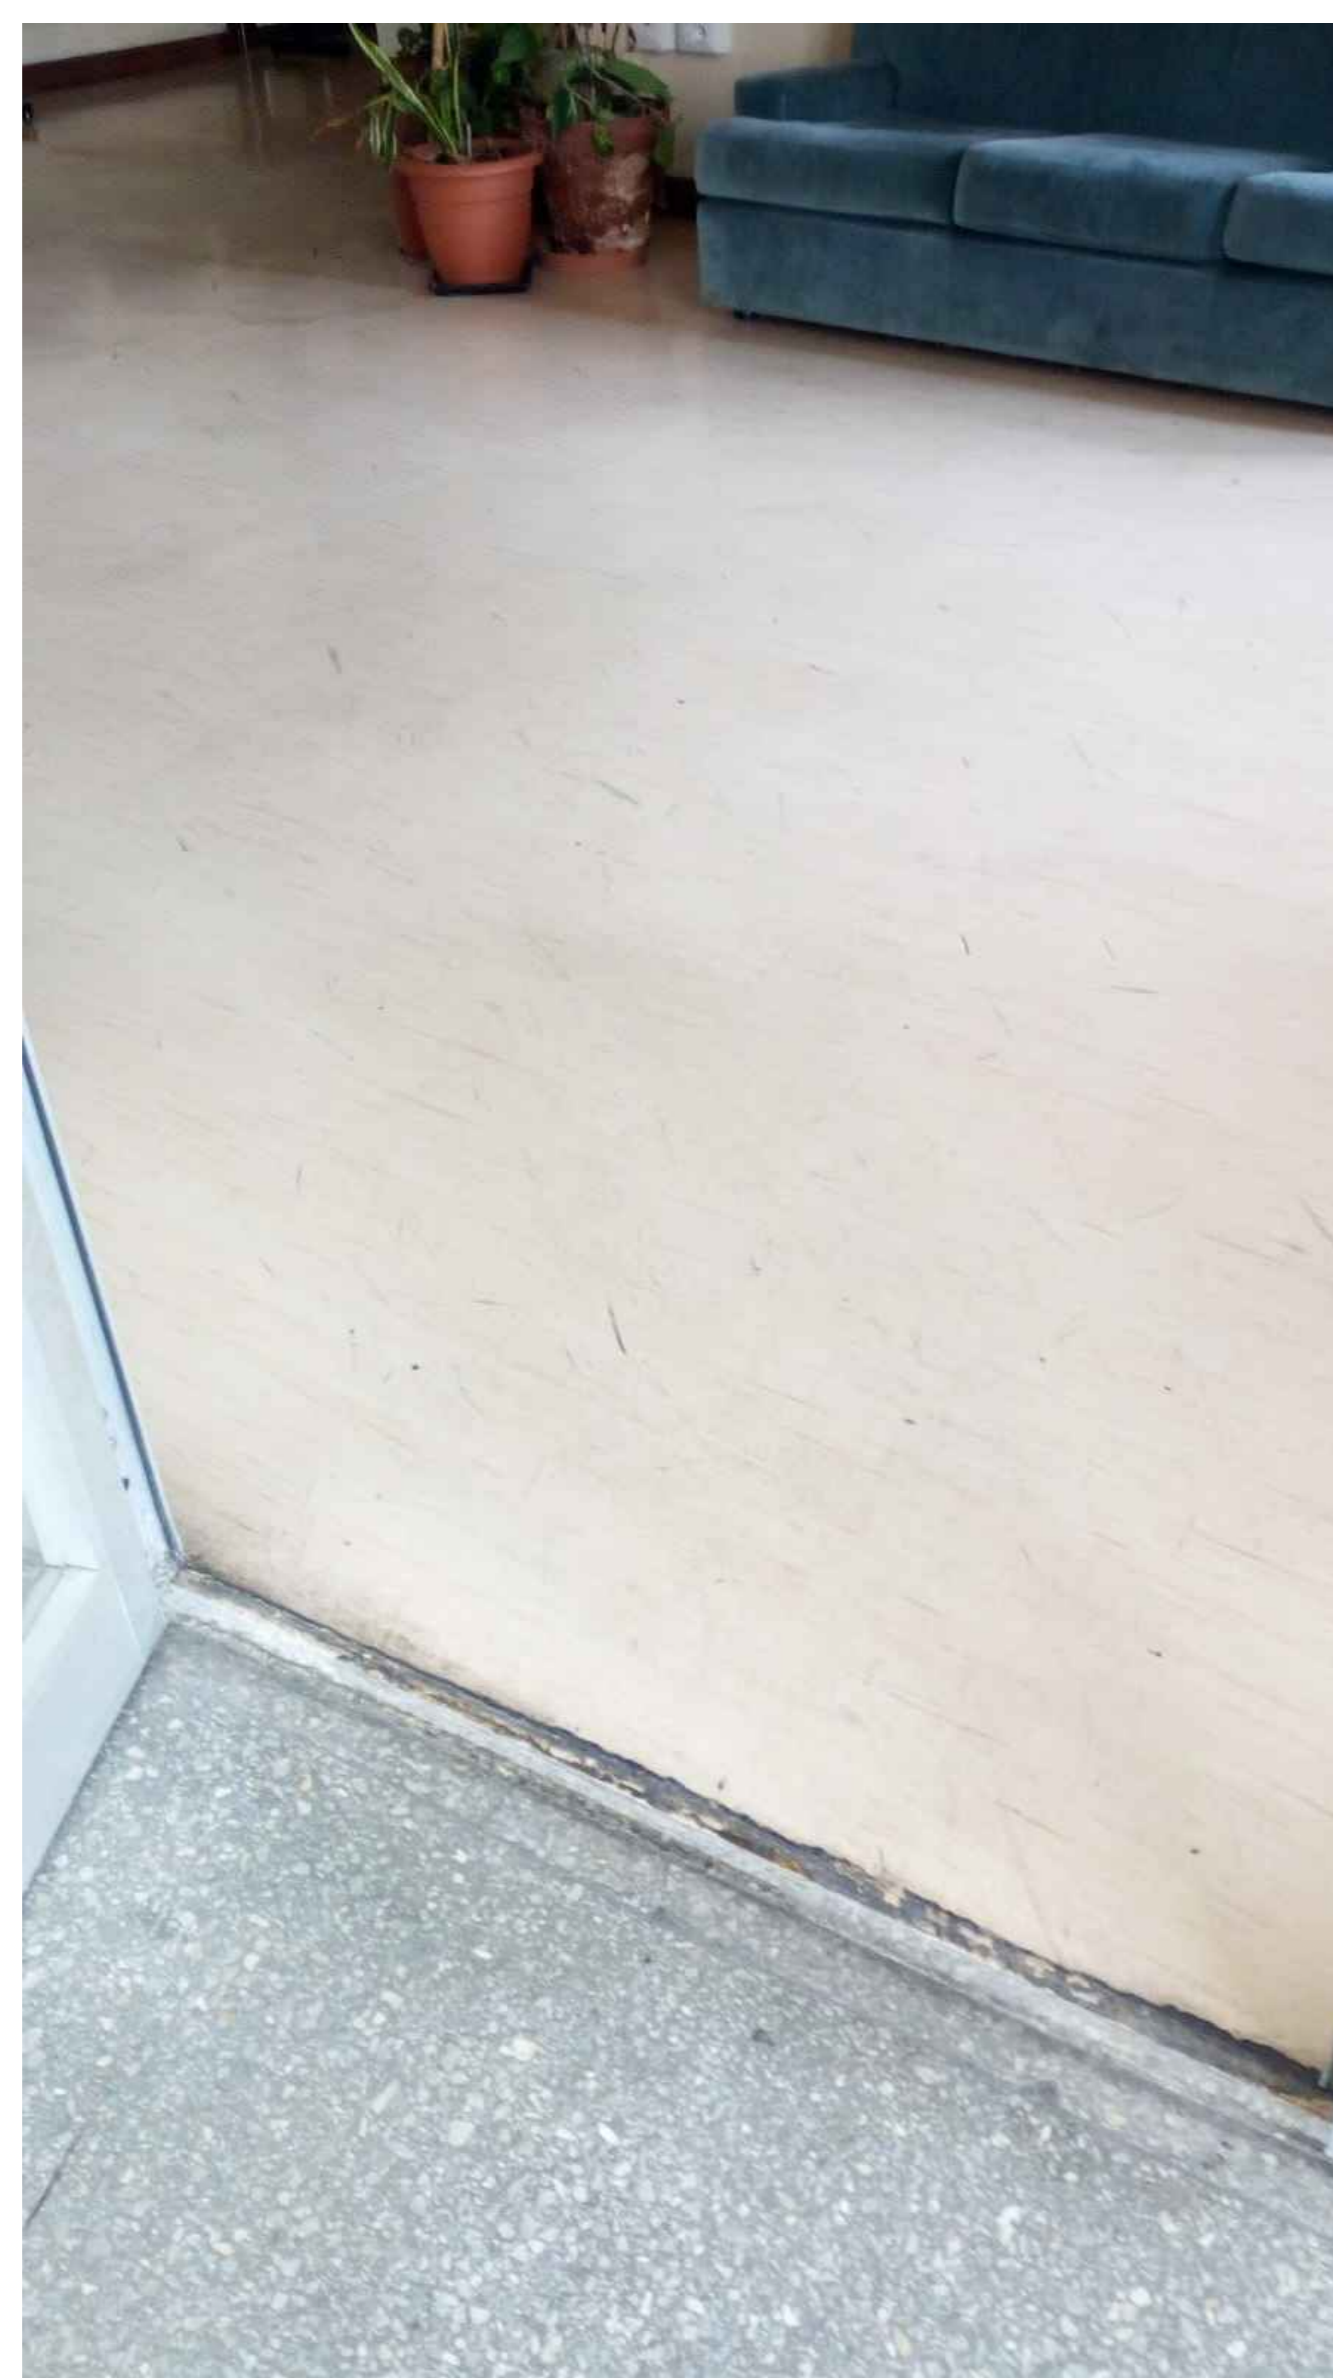

**carta da parati da rimuovere
e tinteggiatura con pittura lavabile bianca per interni**

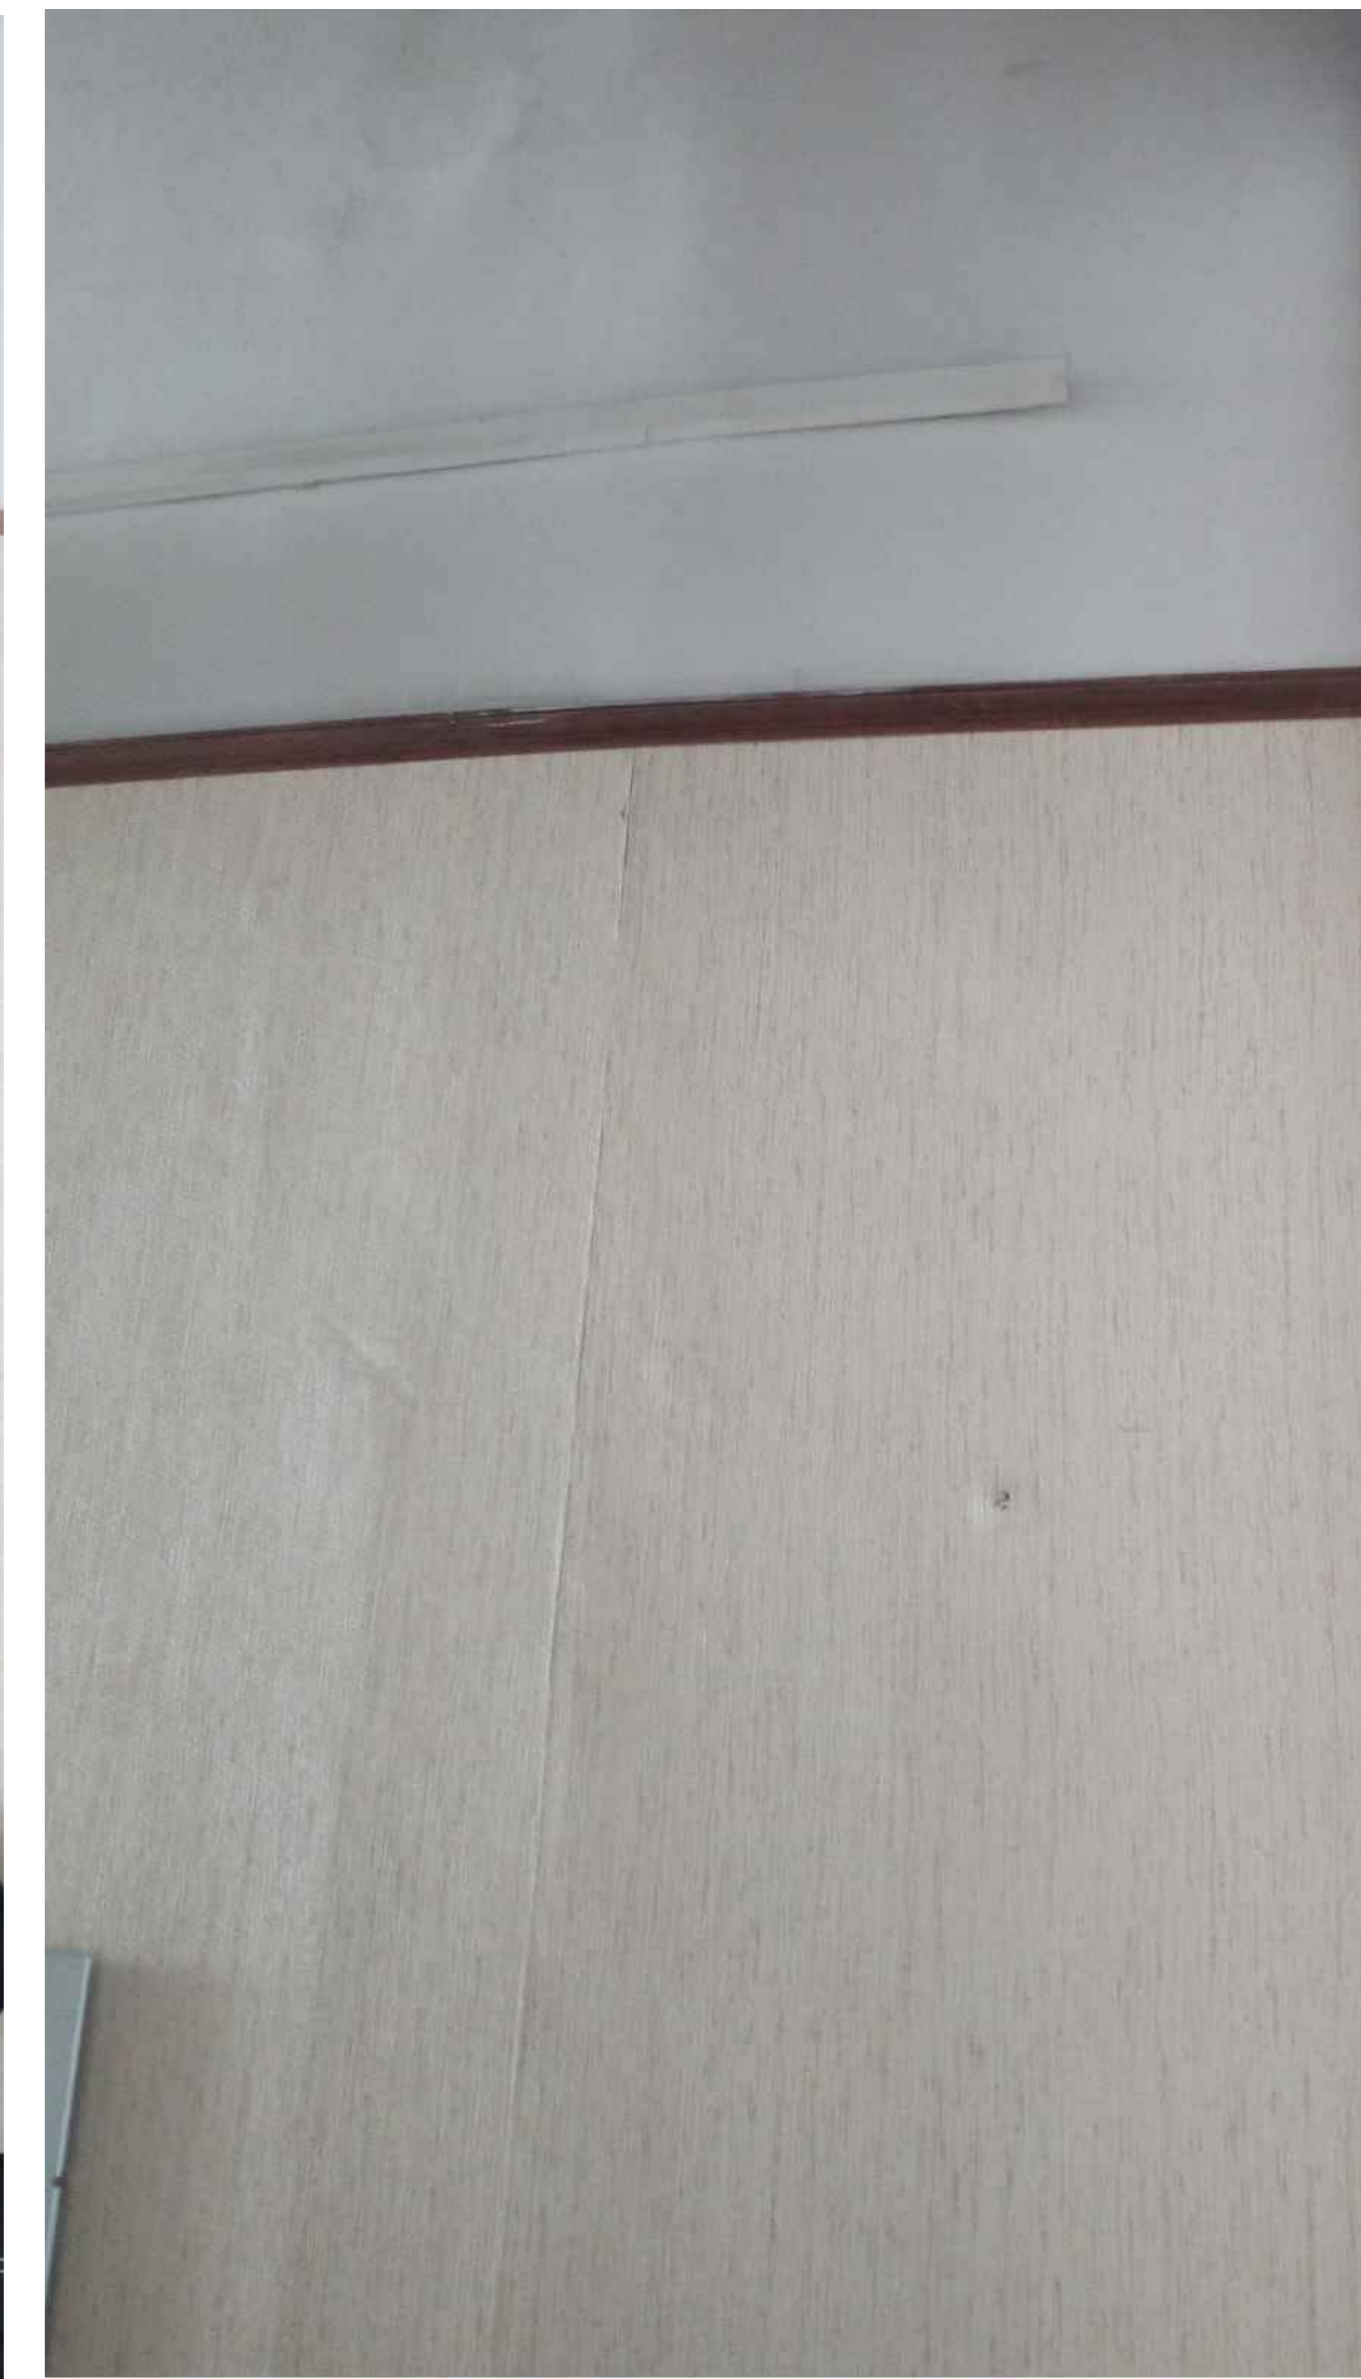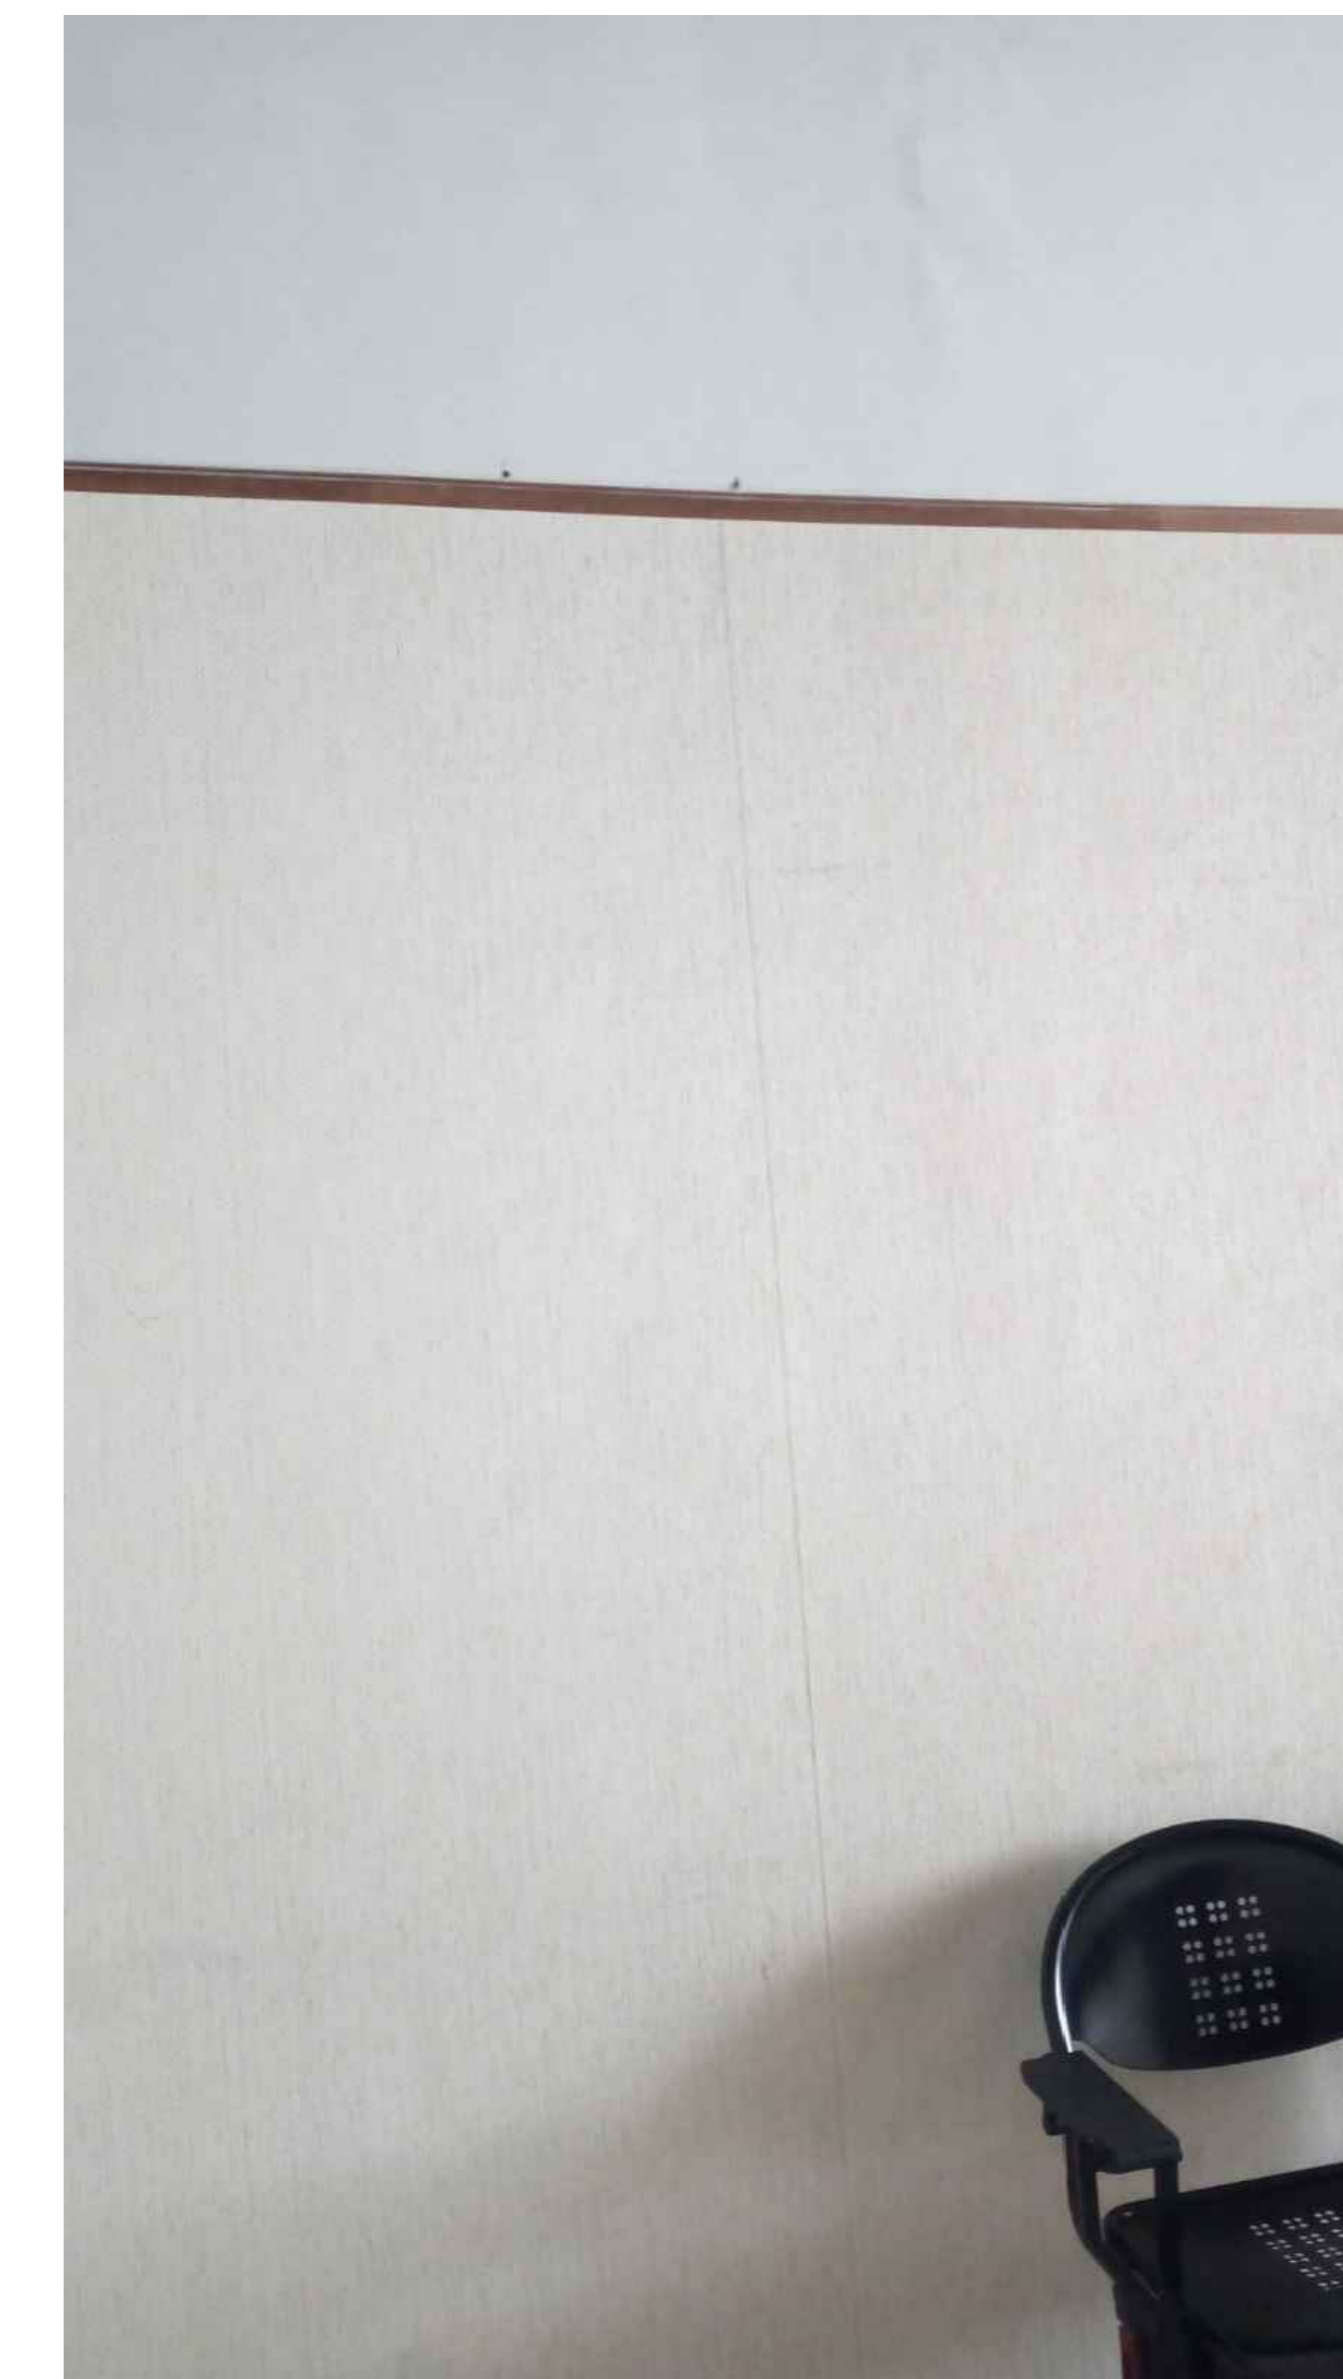

**controsoffittatura metallica da rimuovere
e sostituzione con pannelli in fibra minerale**

