

**INTERVENTI DI MANUTENZIONE STRAORDINARIA
PRESSO LA SEDE CAMERALE**

PROGETTO ESECUTIVO

TAVOLA **A.03** ELABORATI GRAFICI - EDILI
 STATO DI FATTO
 PLANIMETRIE PIANI PRIMO E SECONDO
 SCALA: 1/200

Sede legale: Piazza Sallustiana, 21 - 00187 Roma
 C.F./P.I. 04796421000
 Capitale Sociale € 1.318.941,00
TecnoService Camere  
 Direzione Tecnica ed Amministrativa:
 Via Perugia, 62 - 10152 Torino

DIRETTORE TECNICO: Arch. Sandro Peritore
 PROGETTISTA: Arch. Sandro Peritore
 CAPO COMMESSA: Ing. Andrea Giaretto
 COLLABORATORI:
 CONSULENTI: Ing. Francesco Stellato


REV.	PROTOCOLLO	DATA	DESCRIZIONE	REDATTO	VERIFICATO
0	21428_PE_83219	03/19	emissione	Stellato	Peritore
1					
2					

LEGENDA PAVIMENTI

-  MARMO
-  CERAMICA/GRES
PORCELLANATO
-  LINOLEUM / PVC
-  GOMMA GOFFRATA
-  SOPRAELEVATO
-  LEGNO
-  BATTUTO CLS

PIANO PRIMO

OPERE PREVISTE:
 sostituzione controsoffitto metallico
 con altro in fibra minerale
 rifacimento pittura tutti gli ambienti
 rimozione linoleum e
 levigatura pavimenti
 rifacimento segnaletica di sicurezza

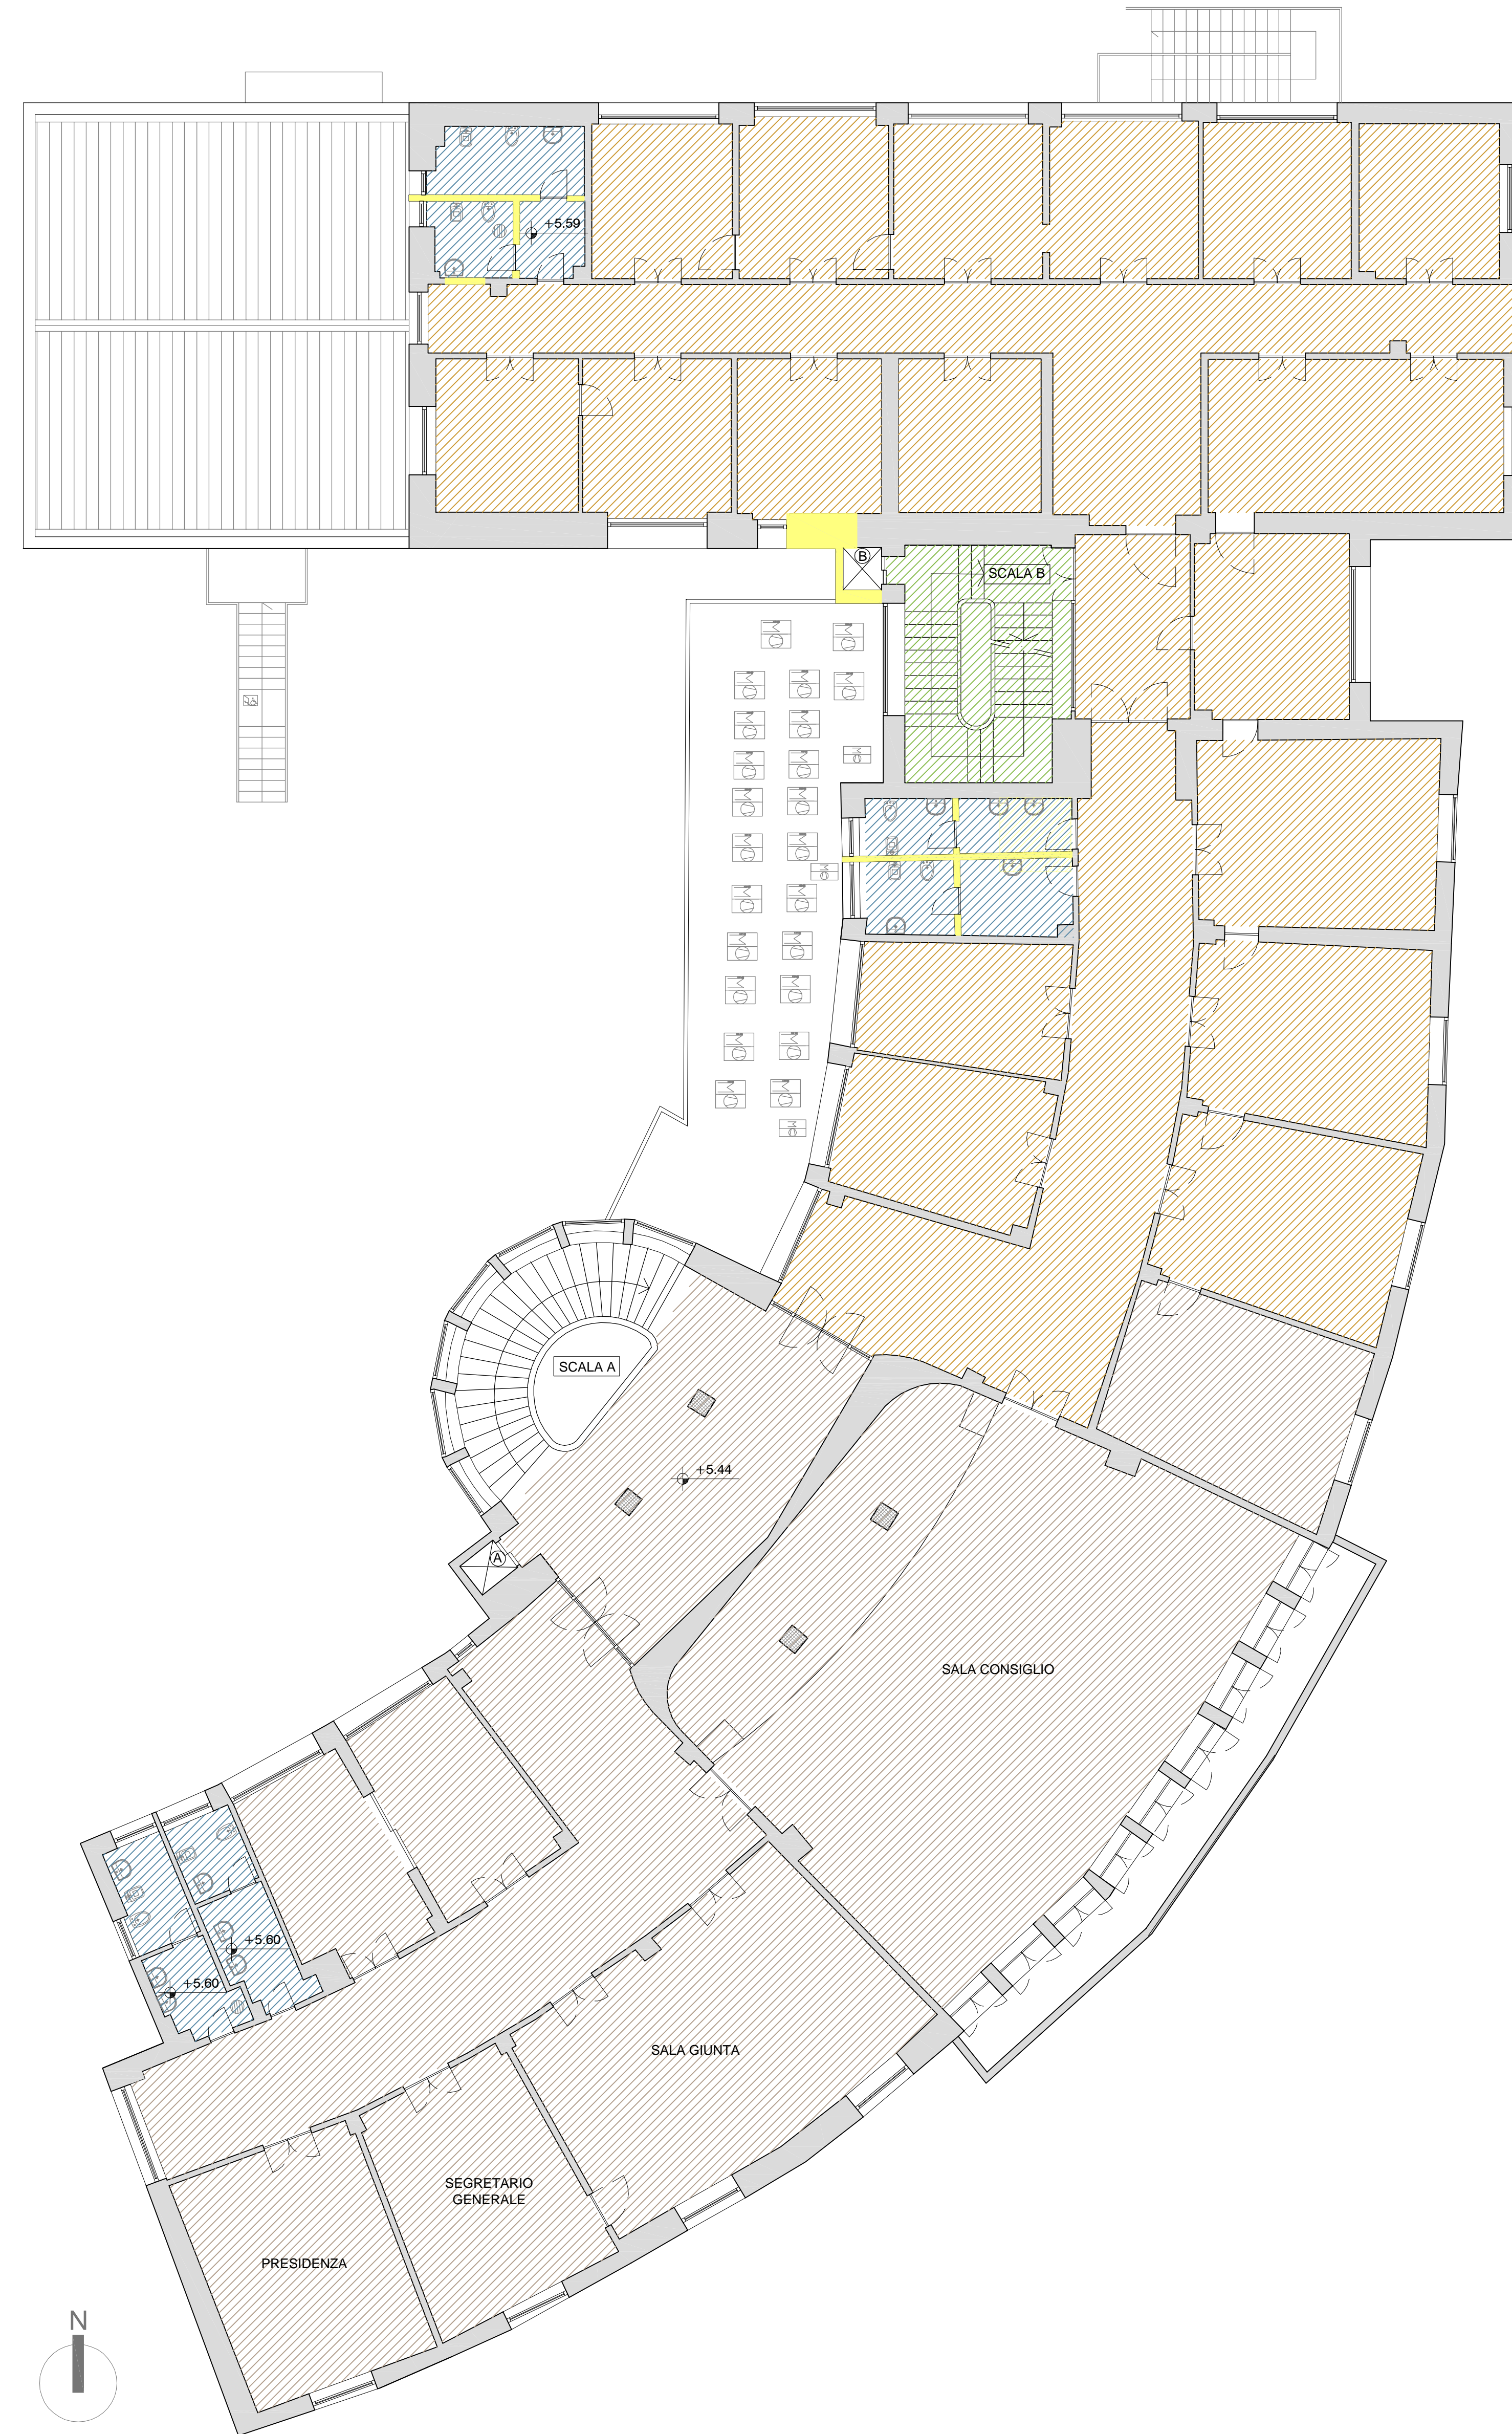

PIANO SECONDO

OPERE PREVISTE:
 sostituzione controsoffitto metallico
 con altro in fibra minerale
 rifacimento pittura tutti gli ambienti
 rimozione linoleum e
 levigatura pavimenti
 rifacimento segnaletica di sicurezza

