

INTERVENTI DI MANUTENZIONE STRAORDINARIA
PRESSO LA SEDE CAMERALE

PROGETTO ESECUTIVO

TAVOLA

A.04

ELABORATI GRAFICI - EDILI

STATO DI FATTO
PLANIMETRIE PIANI TERZO E QUARTO

SCALA : 1/200

TecnoService Camere



Sede legale: Piazza Sallustio, 21 - 00187 Roma
C.F./P.I. 04786421000
Capitale Sociale € 1.318.941,00

Direzione Tecnica ed Amministrativa:
Via Perugia, 62 - 10152 Torino

DIRETTORE TECNICO: Arch. Sandro Peritore

PROGETTISTA

CAPO COMMESSA

COLLABORATORI

CONSULENTI

REV. 0 PROTOCOLLO 21428_PE_83220 DATA 03/19 DESCRIZIONE emissione

1 REDATTO Stellato


2 VERIFICATO Peritore

LEGENDA PAVIMENTI

- MARMO
- CERAMICA/GRES
PORCELLANATO
- LINOLEUM / PVC
- GOMMA GOFRATA
- SOPRAELEVATO
- LEGNO
- BATTUTO CLS

PIANO TERZO

OPERE PREVISTE:
rifacimento segnaletica di sicurezza

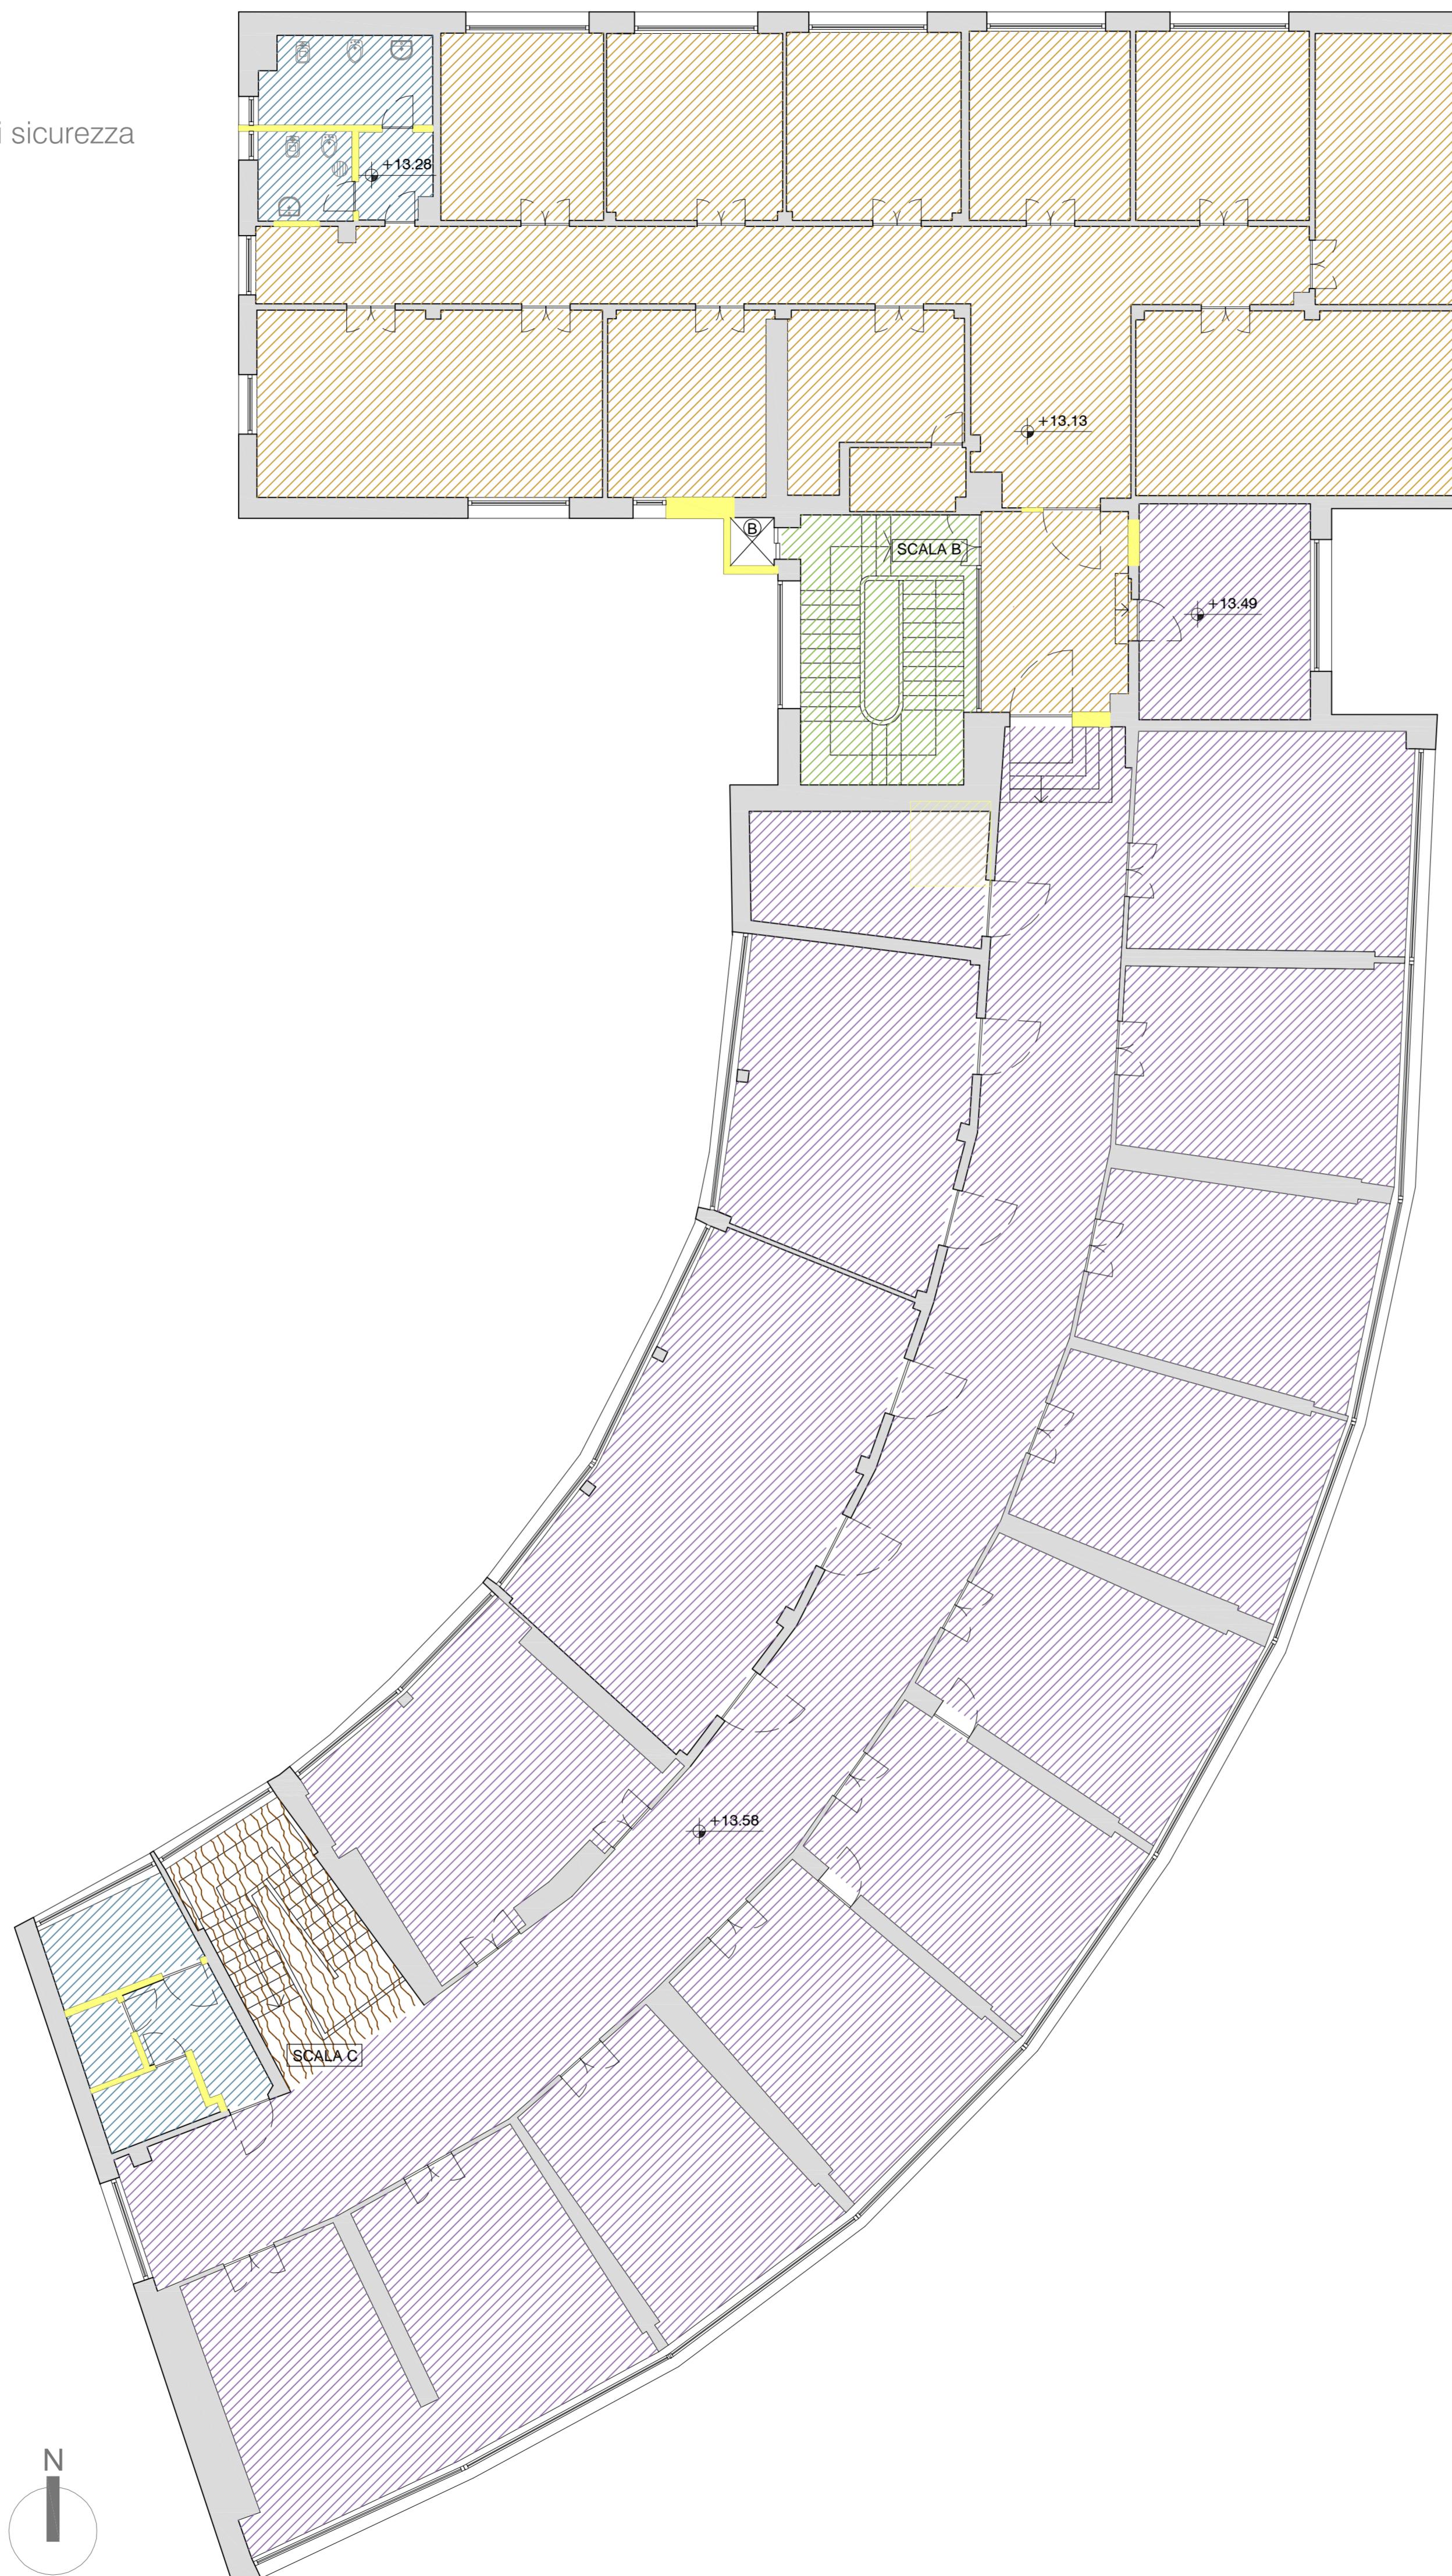

PIANO COP

