

INTERVENTI DI MANUTENZIONE STRAORDINARIA
PRESSO LA SEDE CAMERALE

PROGETTO ESECUTIVO

TAVOLA

A.07

ELABORATI GRAFICI - EDILI

STATO DI FATTO

PLANIMETRIE PIANI PRIMO E SECONDO

SCALA: 1/200



Sede legale: Piazza Sallustio, 21 - 00187 Roma
C.F./P.I. 04786421000
Capitale Sociale € 1.318.941,00

Direzione Tecnica ed Amministrativa:
Via Perugia, 62 - 10152 Torino

ESQ


Logo of Consiglio Nazionale delle Camere di Commercio, Industria, Artigianato e Agricoltura

Logo of CCI

PIANO SECONDO

OPERE PREVISTE:
sostituzione controsoffitto metallico
con altro in fibra minerale
rifacimento pittura tutti gli ambienti
rimozione linoleum e
levigatura pavimenti
rifacimento segnaletica di sicurezza

sostituzione plafoniere esistenti con altre
a led in tutti gli ambienti

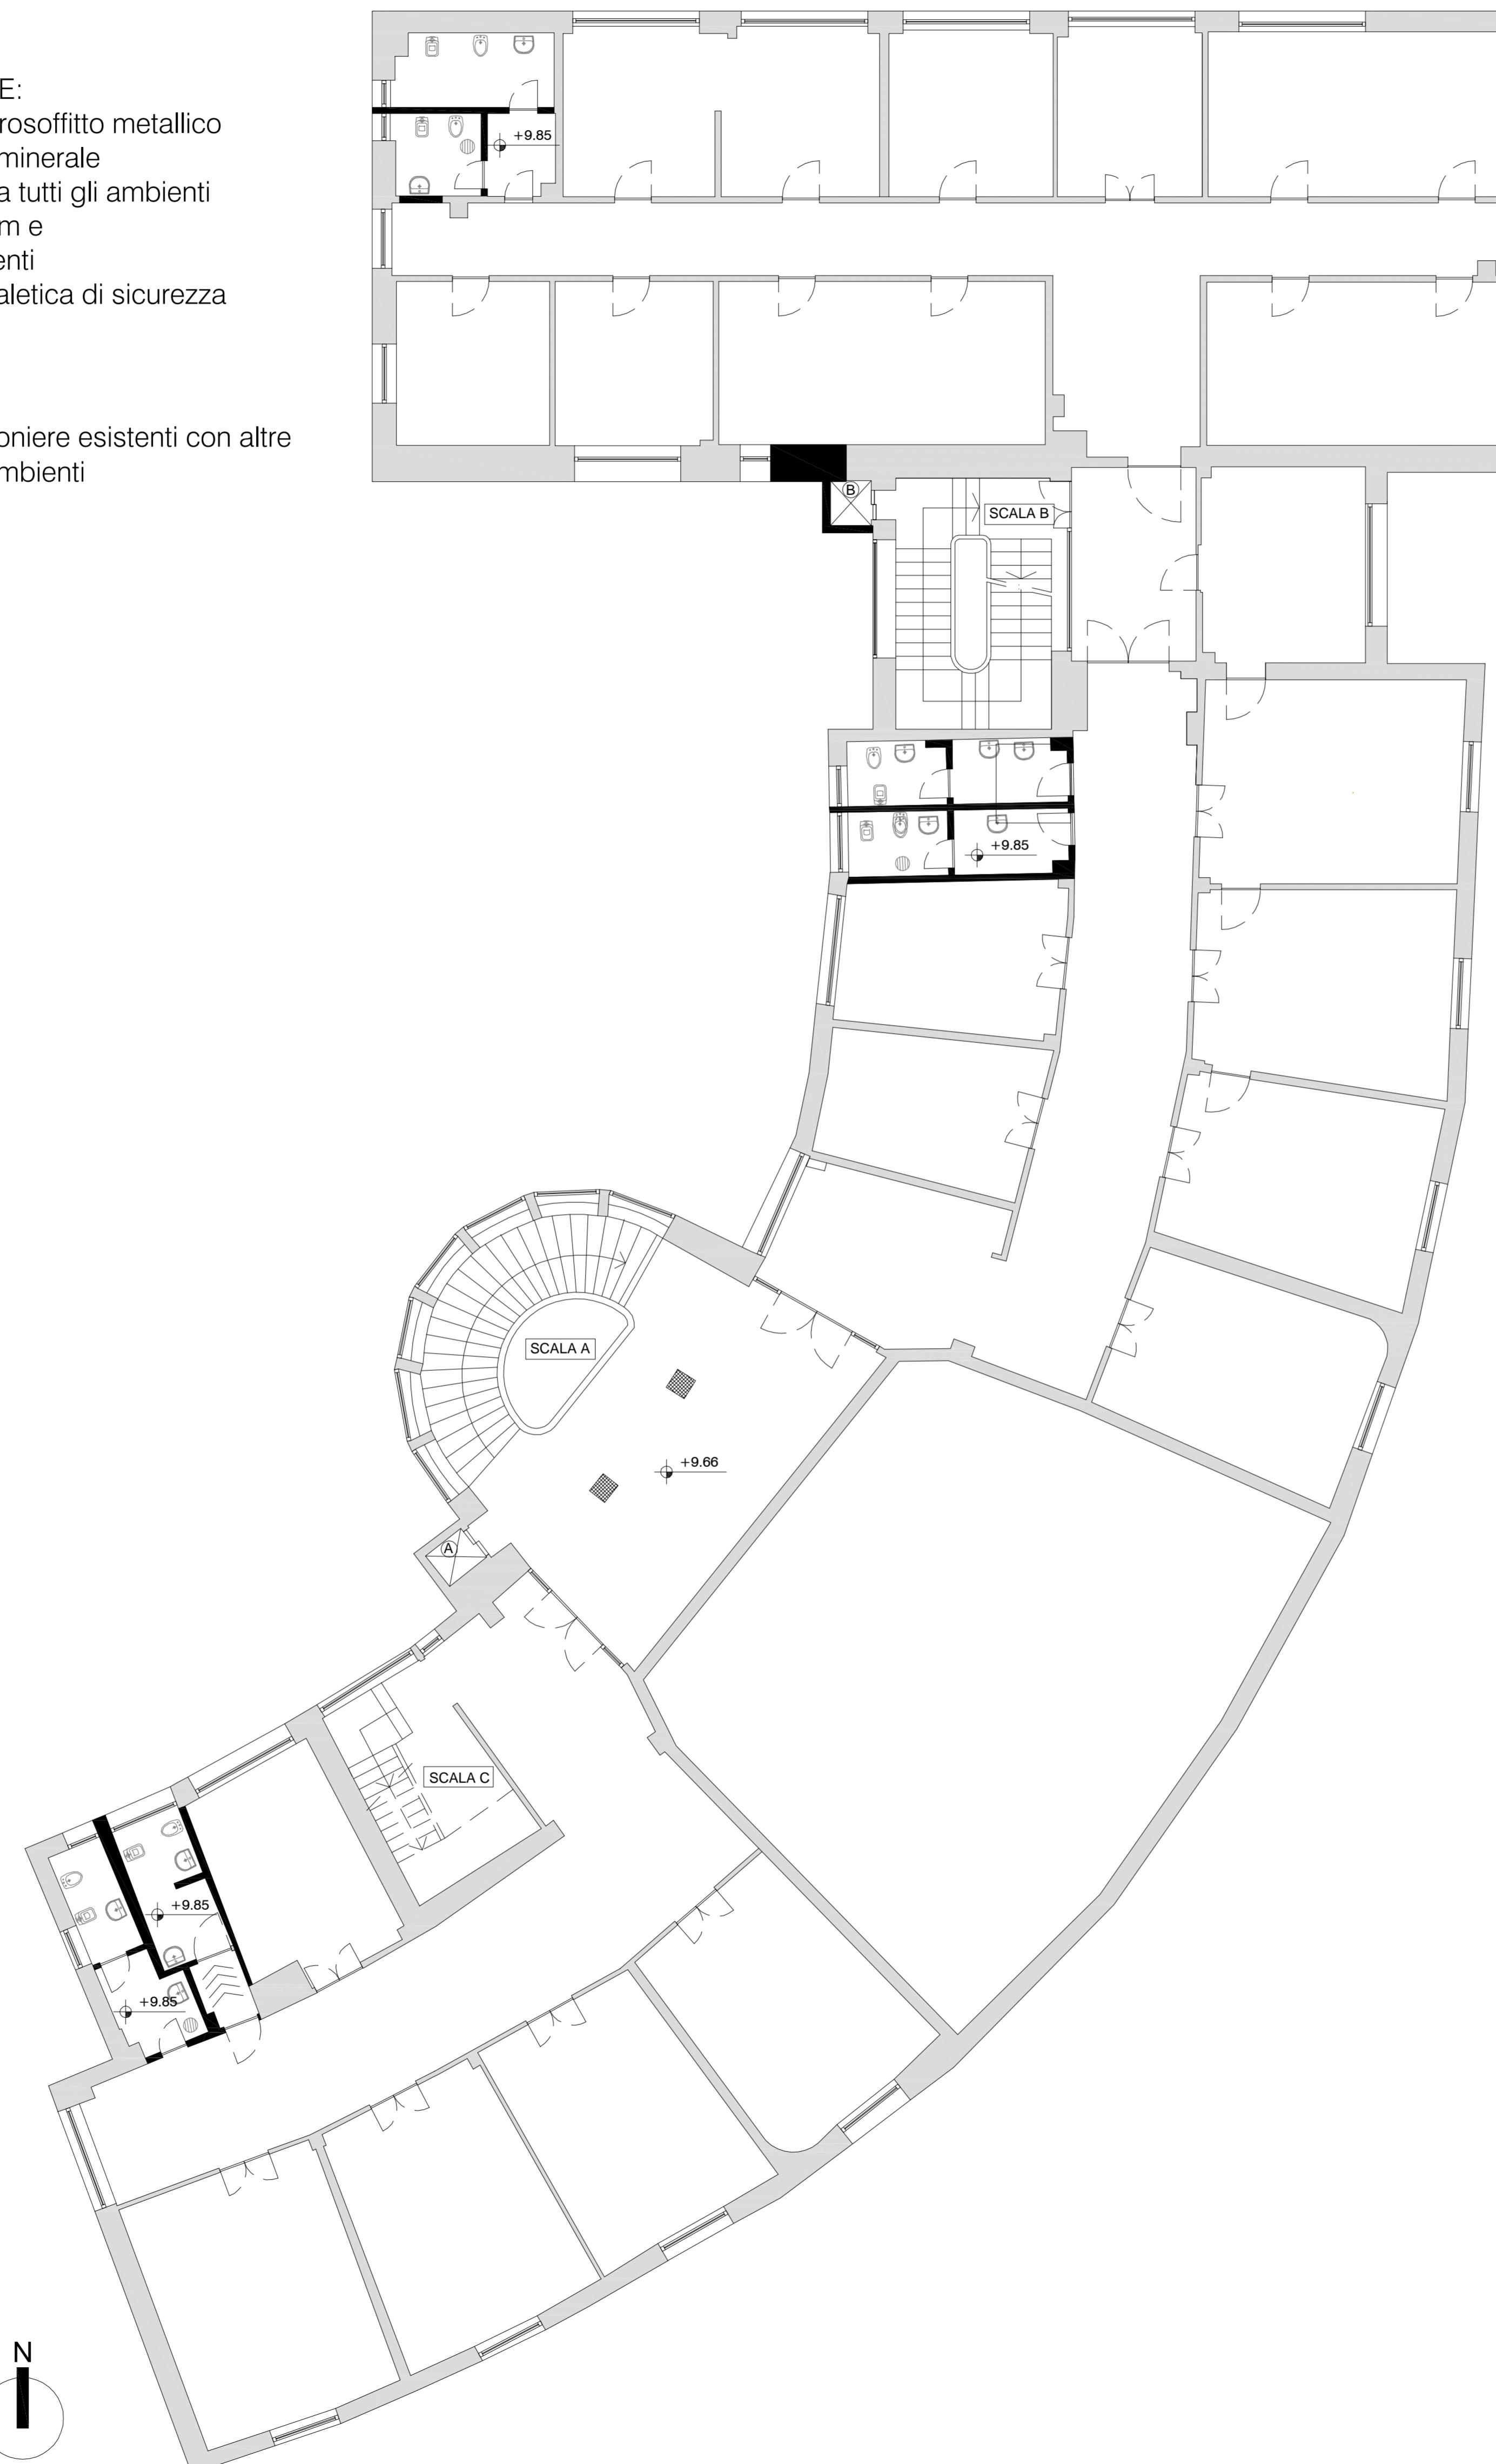

PIANO TERZO

OPERE PREVISTE:
rifacimento segnaletica di sicurezza

